

MIEJSCOWY PLAN ZAGOSPODAROWANIA PRZESTRZENNEGO CZĘŚCI MIASTA PILAWA



10 0 10 20 30 40 m


SKALA 1:1 000

Załącznik Nr 1 do Uchwały Nr
Rady Miejskiej w Pilawie z dnia


Wyrusze ze zmiany Studium Uwarunkowań i
Kierunków Zagospodarowania Przestrzennego
miasta i gminy Pilawa
(Uchwała Nr XI.70.2019 Rady Miejskiej w Pilawie
z dnia 18 lipca 2019 roku)

OZNACZENIA

- KIERUNKI ZAGOSPODAROWANIA - PRZEZNACZENIE TERENÓW:**
- TEREN ZABUDOWY MIESZKANIOWEJ WIELORODZINNEJ, TEREN ZABUDOWY MIESZKANIOWEJ JEDNORODZINNEJ,
 - TEREN ZABUDOWY USŁUGOWEJ
 - TEREN ZABUDOWY MIESZKANIOWEJ JEDNORODZINNEJ, TEREN ZABUDOWY USŁUGOWEJ
- PODSTAWOWY UKŁAD KOMUNIKACYJNY**
- DROGA KLASY LOKALNEJ
 - POZOSTAŁE DROGI
- DZIEDZICTWO KULTUROWE**
- OBIEKTY ZABYTKOWE WPISANE DO GMINNEJ EVIDENCJI ZABYTKÓW

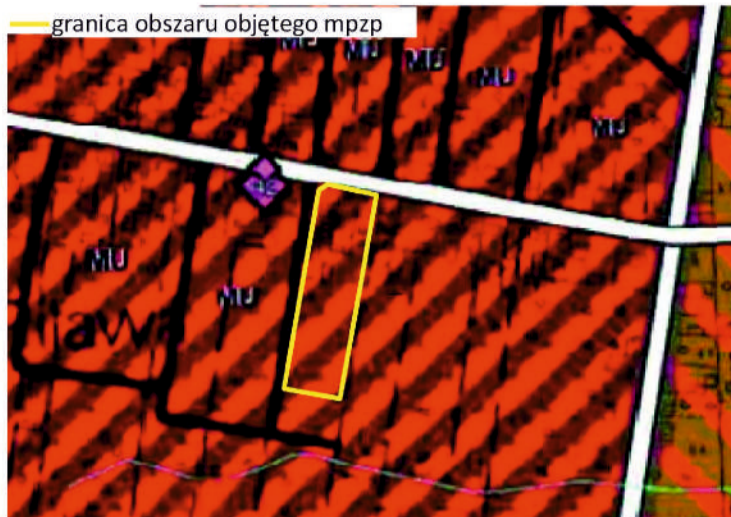

Rysunek planu w skali 1:1000, został sporządzony na urzędowej
kopii mapy zasadniczej potwierdzonej za zgodność z oryginałem
przechowywanej
w Państwowym Ośrodku Dokumentacji Geodezyjnej i Kartograficznej,
Licencja nr G.6642.1010.2022_1403_P
Mapa została udostępniona w dniu 26.04.2022 roku.

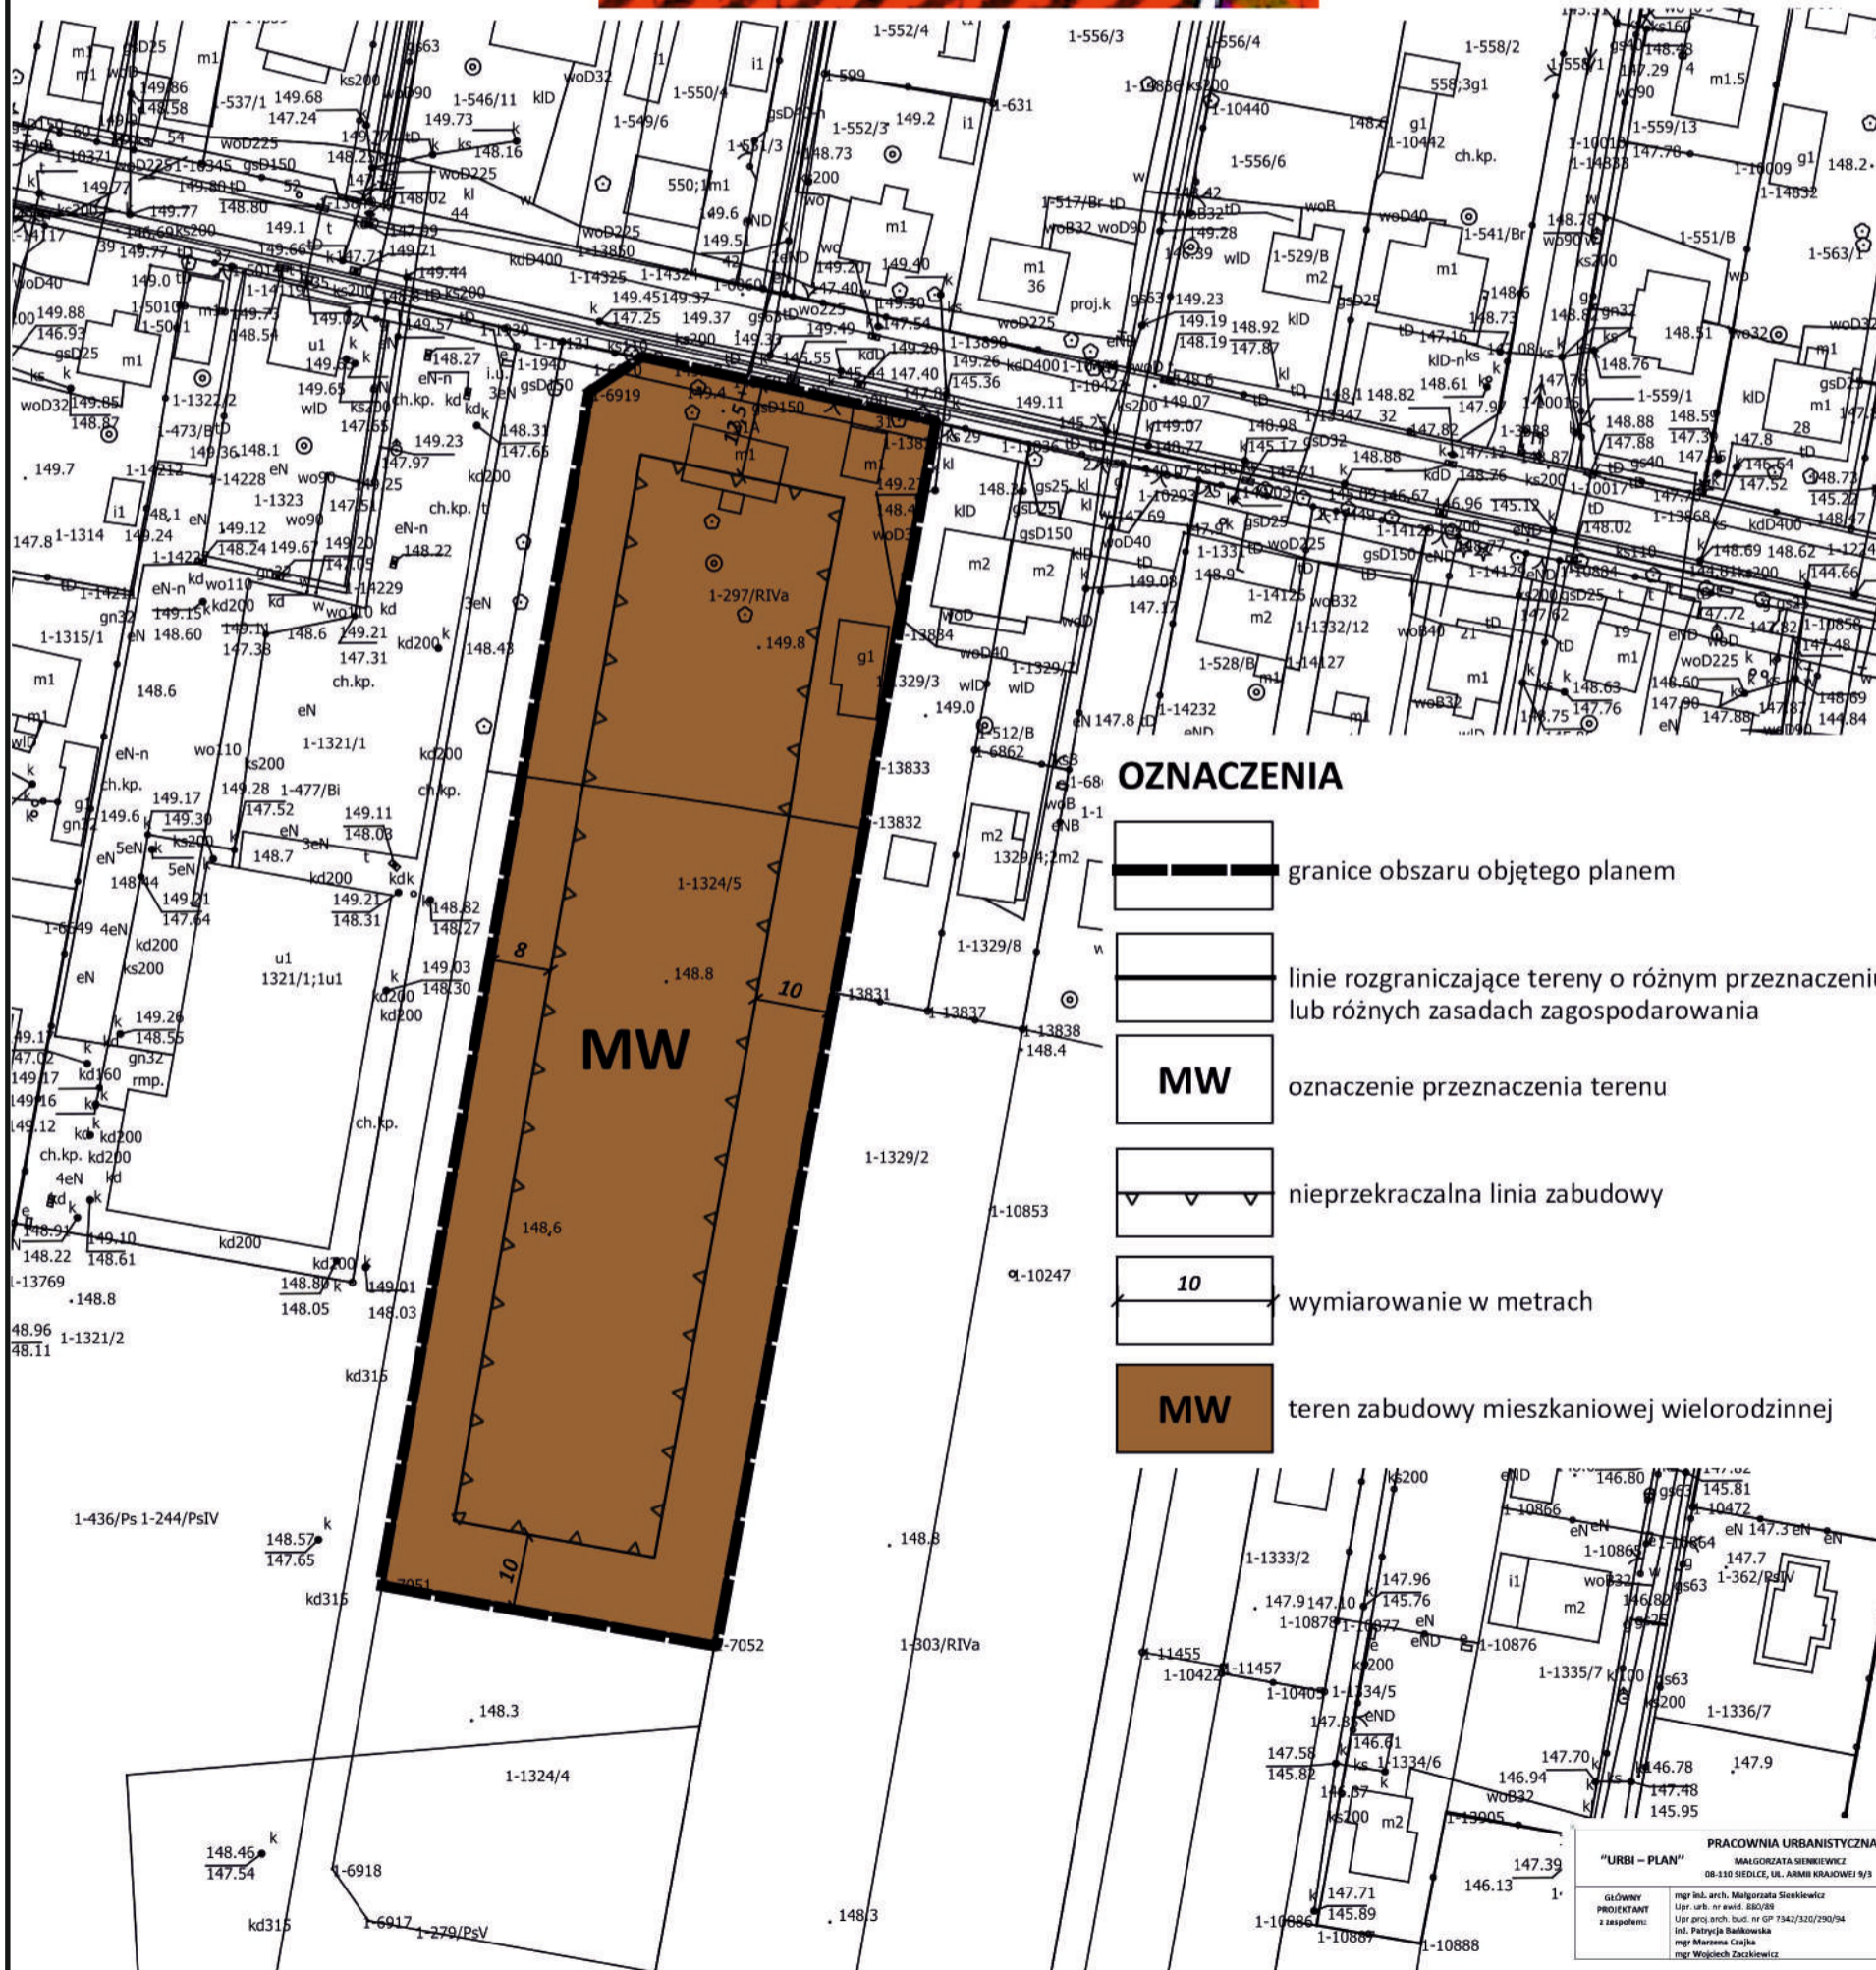

OZNACZENIA

- granice obszaru objętego planem
- linie rozgraniczające tereny o różnym przeznaczeniu
lub różnych zasadach zagospodarowania
- oznaczenie przeznaczenia terenu
- nieprzekraczalna linia zabudowy
- wymiarowanie w metrach
- teren zabudowy mieszkaniowej wielorodzinnej

PRACOWNIA URBANISTYCZNA
MAGDALAZA SIENKIEWICZ
08-110 SIEDLCE, UL. ARMII KRAJOWEJ 9/3

GLÓWNY
PROJEKTANT
z zespołem:

mgr inż. arch. Magdalena Siemkiewicz
Upr. arch. nr ewid. 880/28
Inż. geod. i kart. nr GP 7342/320/290/94
Inż. inżyn. budowlana
mgr Marlena Czajka
mgr Wojciech Zackiewicz