



# ZMIANA MIEJSCOWEGO PLANU ZAGOSPODAROWANIA PRZESTRZENNEGO MIASTA PILAWA

SKALA 1:1000

PODZIAŁKA LINIOWA

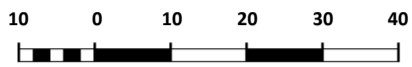

ZAŁĄCZNIK NR 1 DO UCHWAŁY NR .....  
RADY MIEJSKIEJ W PILAWIE Z DNIA .....

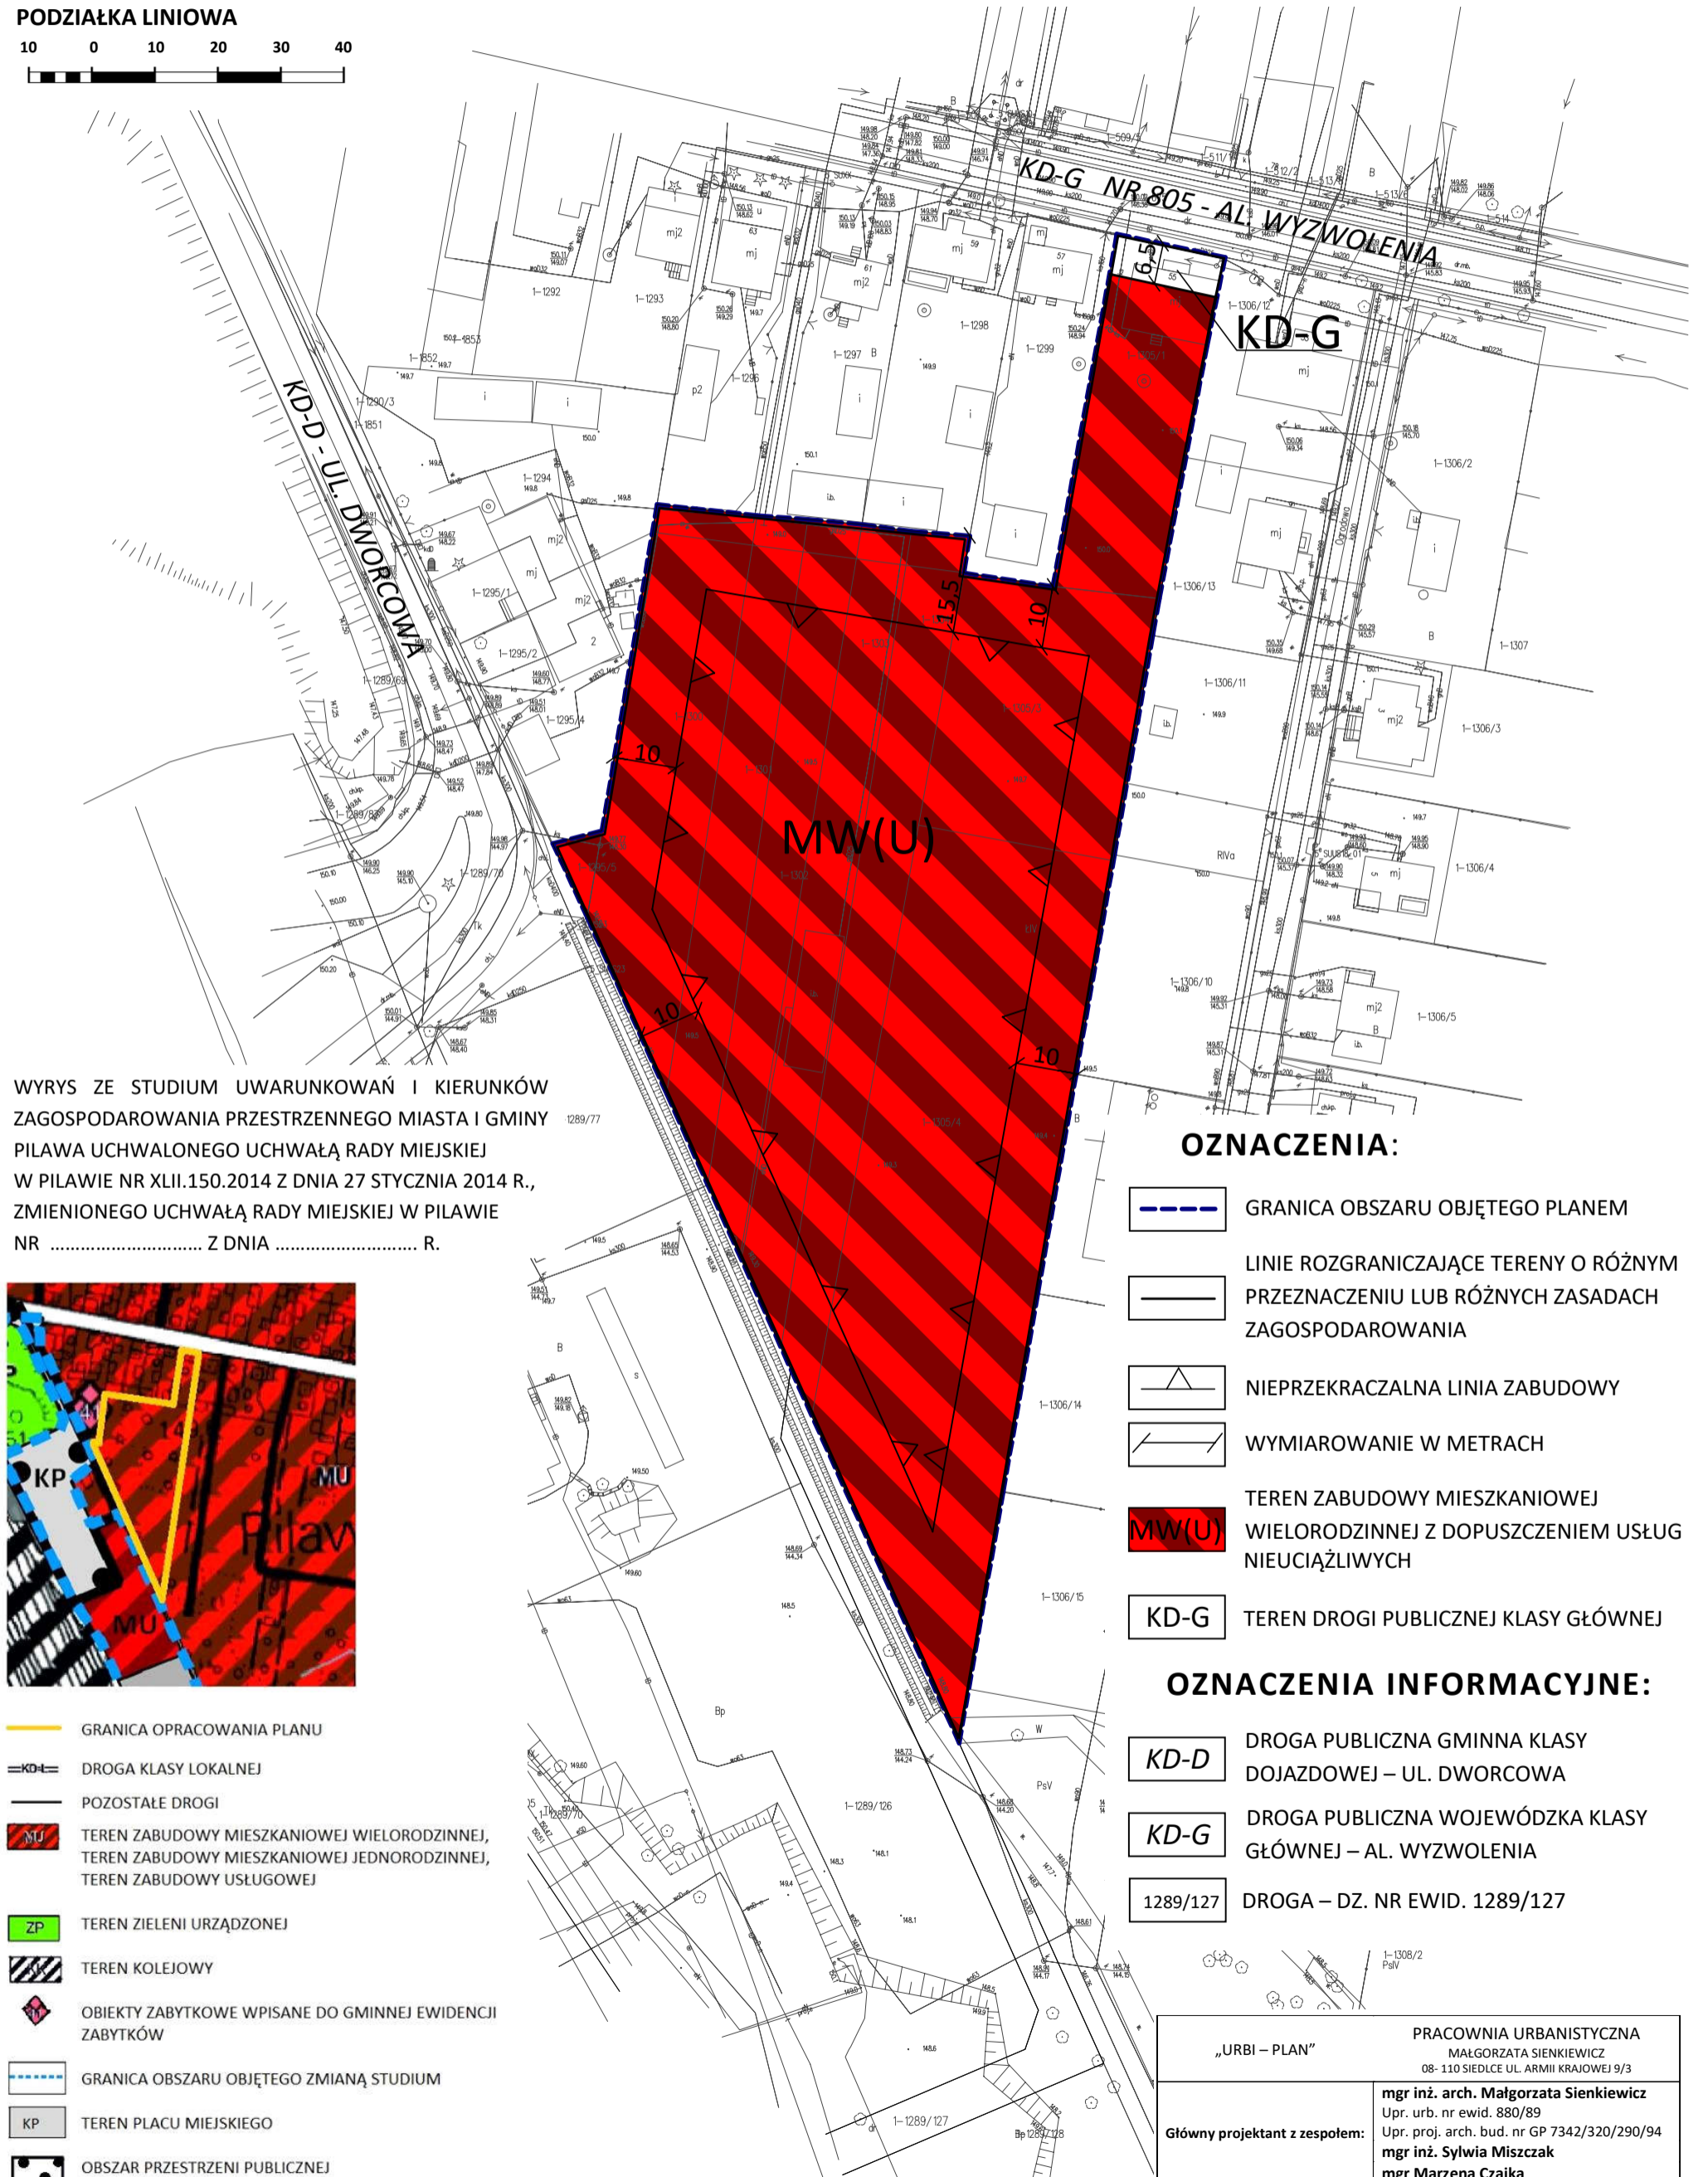

WYRYS ZE STUDIUM UWARUNKOWAŃ I KIERUNKÓW  
ZAGOSPODAROWANIA PRZESTRZENNEGO MIASTA I GMINY  
PILAWA UCHWALONEGO UCHWAŁĄ RADY MIEJSKIEJ  
W PILAWIE NR XLII.150.2014 Z DNIA 27 STYCZNIA 2014 R.,  
ZMIENIONEGO UCHWAŁĄ RADY MIEJSKIEJ W PILAWIE  
NR ..... Z DNIA ..... R.



- GRANICA OPRACOWANIA PLANU
- DROGA KLASY LOKALNEJ
- POZOSTAŁE DROGI
- TEREN ZABUDOWY MIESZKANIOWEJ WIELORODZINNEJ,  
TEREN ZABUDOWY MIESZKANIOWEJ JEDNORODZINNEJ,  
TEREN ZABUDOWY USŁUGOWEJ
- TEREN ZIELENI URZĄDZONEJ
- TEREN KOLEJOWY
- OBIEKTY ZABYTKOWE WPISANE DO GMINNEJ EWIDENCJI  
ZABYTKÓW
- GRANICA OBSZARU OBJĘTEGO ZMIANĄ STUDIUM
- TEREN PLACU MIEJSKIEGO
- OBSZAR PRZESTRZENI PUBLICZNEJ

## OZNACZENIA:

- GRANICA OBSZARU OBJĘTEGO PLANEM
- LINIE ROZGRANICZAJĄCE TERENY O RÓŻNYM  
PRZEZNACZENIU LUB RÓŻNYCH ZASADACH  
ZAGOSPODAROWANIA
- NIEPRZEKRACZALNA LINIA ZABUDOWY
- WYMIAROWANIE W METRACH
- TEREN ZABUDOWY MIESZKANIOWEJ  
WIELORODZINNEJ Z DOPUSZCZENIEM USŁUG  
NIEUCIAŹLIWYCH
- TEREN DROGI PUBLICZNEJ KLASY GŁÓWNEJ

## OZNACZENIA INFORMACYJNE:

- DROGA PUBLICZNA GMINNA KLASY  
DOJAZDOWEJ – UL. DWORCOWA
- DROGA PUBLICZNA WOJEWÓDZKA KLASY  
GŁÓWNEJ – AL. WYZWOLENIA
- DROGA – DZ. NR EWID. 1289/127

„URBI – PLAN”	
PRACOWNIA URBANISTYCZNA MAŁGORZATA SIENKIEWICZ 08-110 SIEDLCE UL. ARMII KRAJOWEJ 9/3	
Główny projektant z zespołem:	mgr inż. arch. Małgorzata Sienkiewicz Upr. urb. nr ewid. 880/89 Upr. proj. arch. bud. nr GP 7342/320/290/94 mgr inż. Sylwia Miszczak mgr Marzena Czajka